
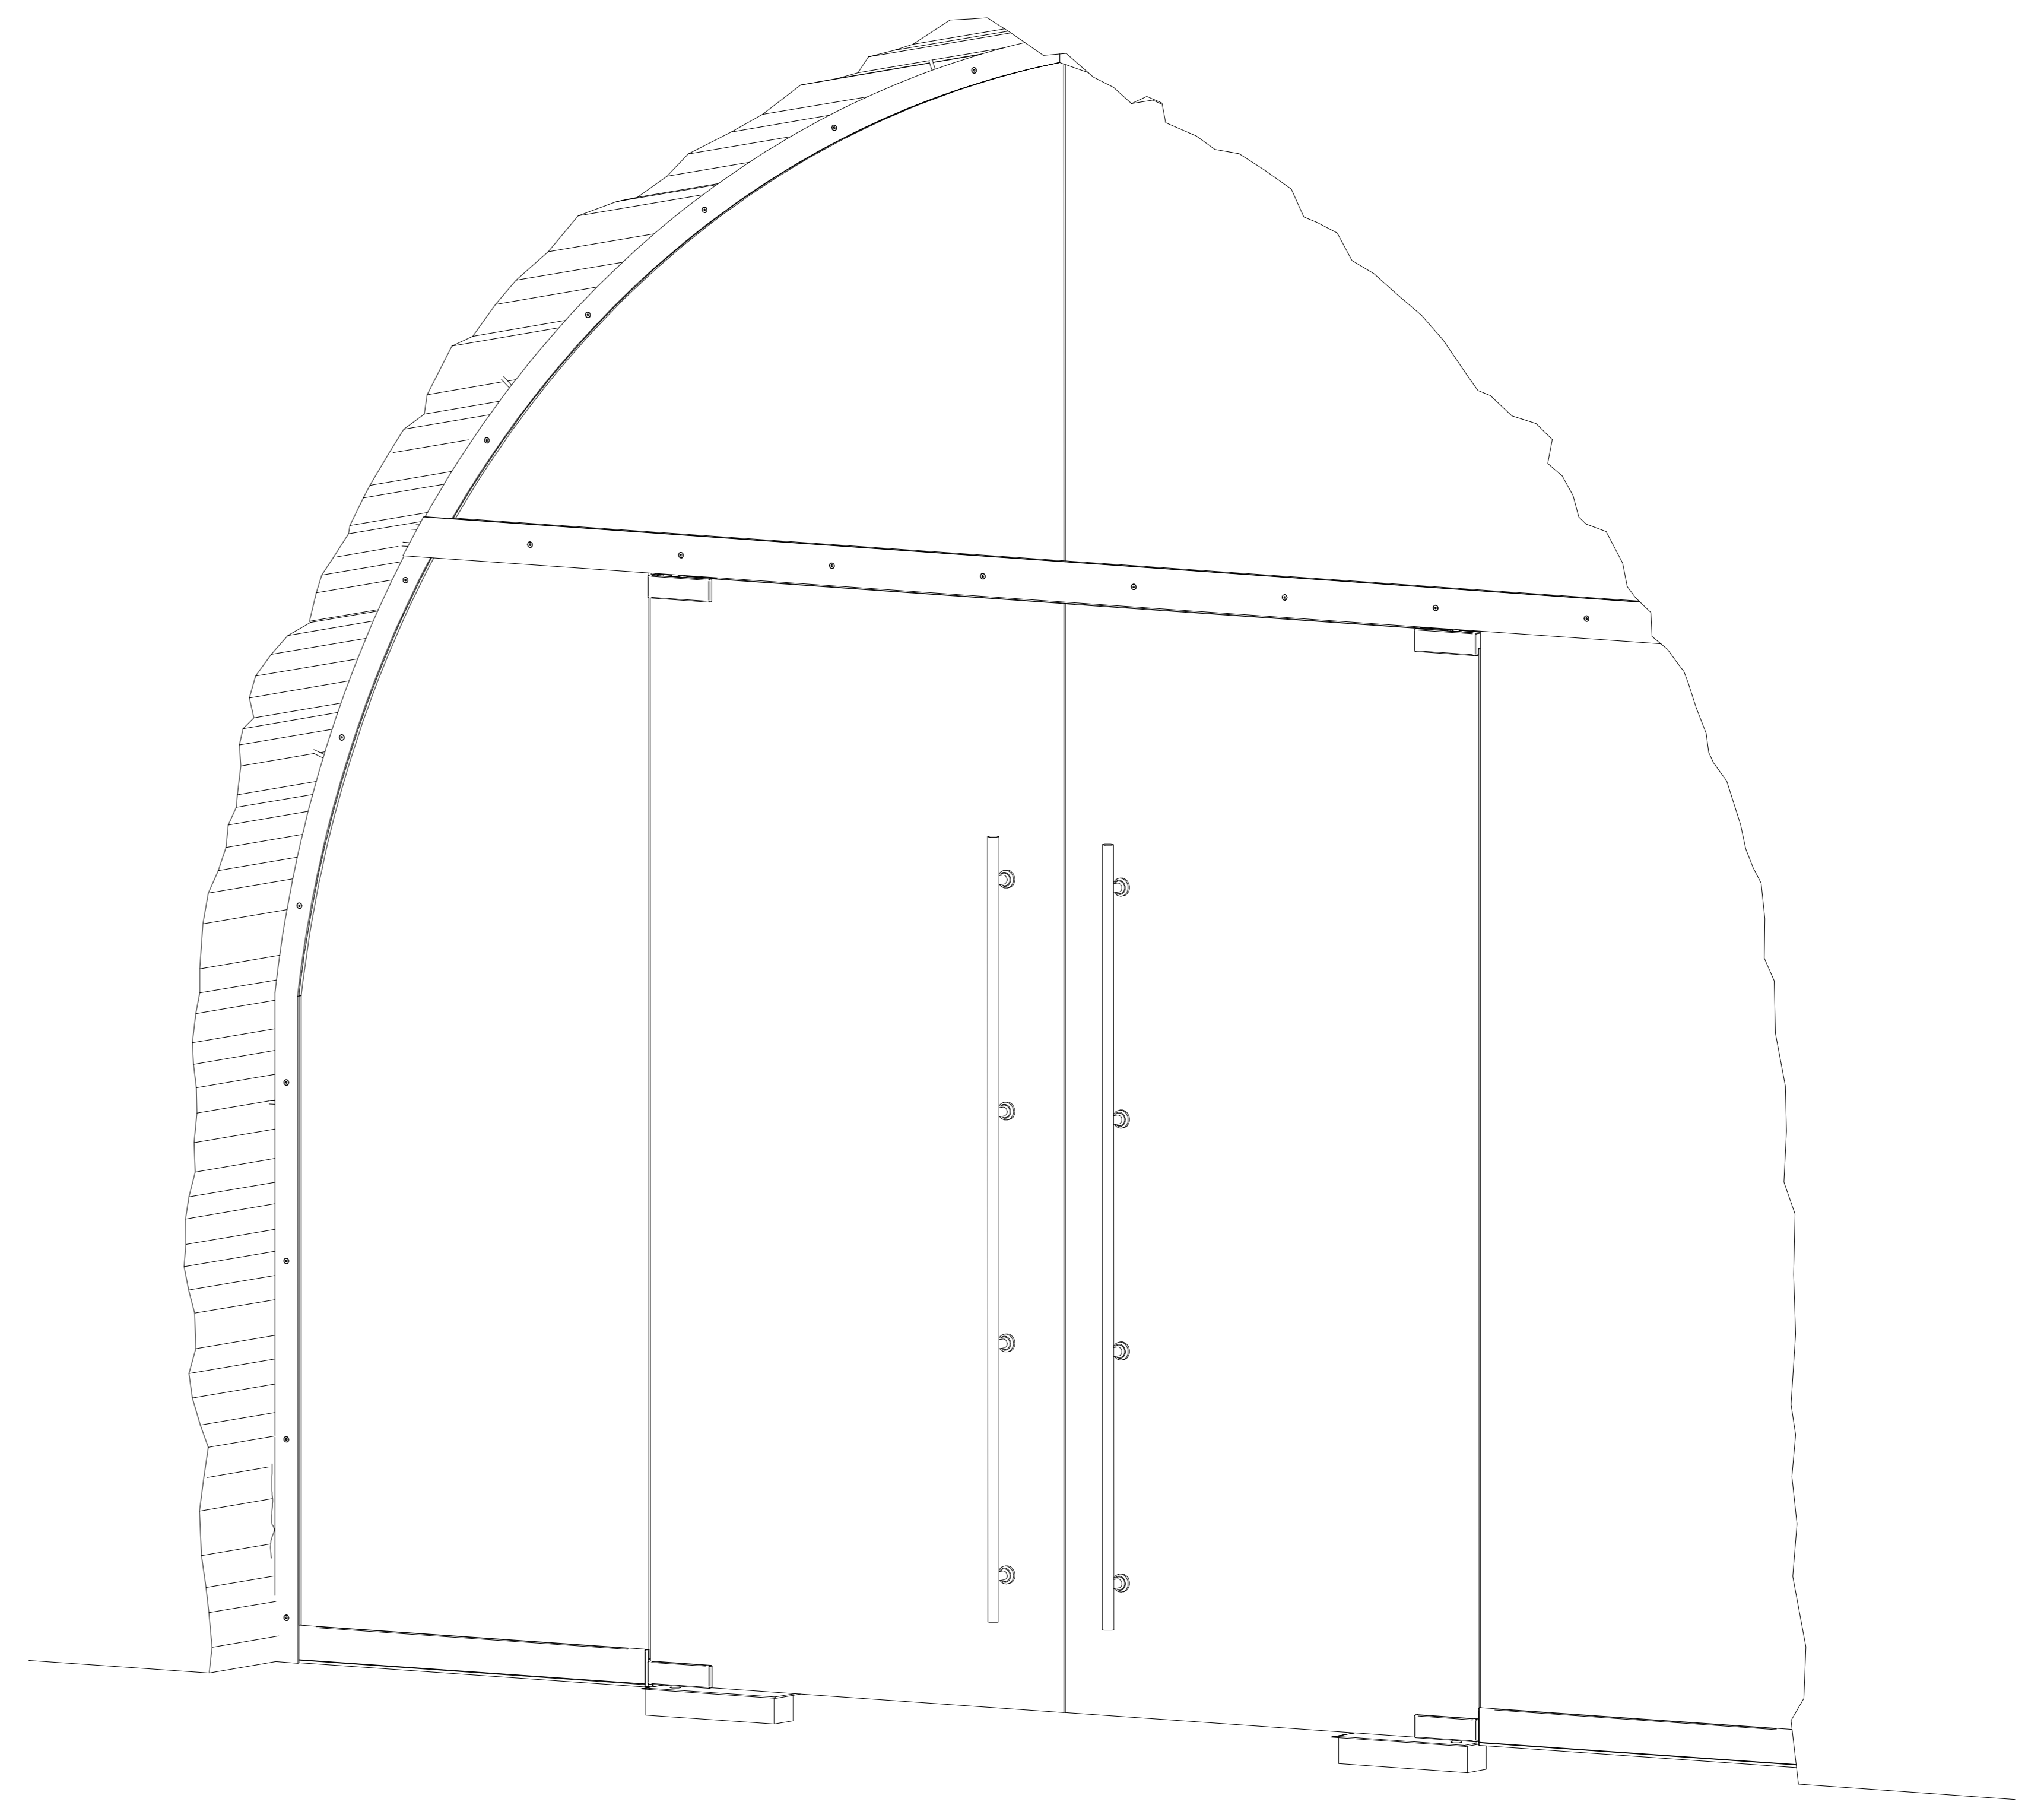


Abstände zwischen Rahmenblende und Mauerwerk an ausgewählten Stellen

Schichtholzleinlage umlaufend entsprechend der Mauerwerkskontur mit Komtriband gegen das Mauerwerk abgedichtet

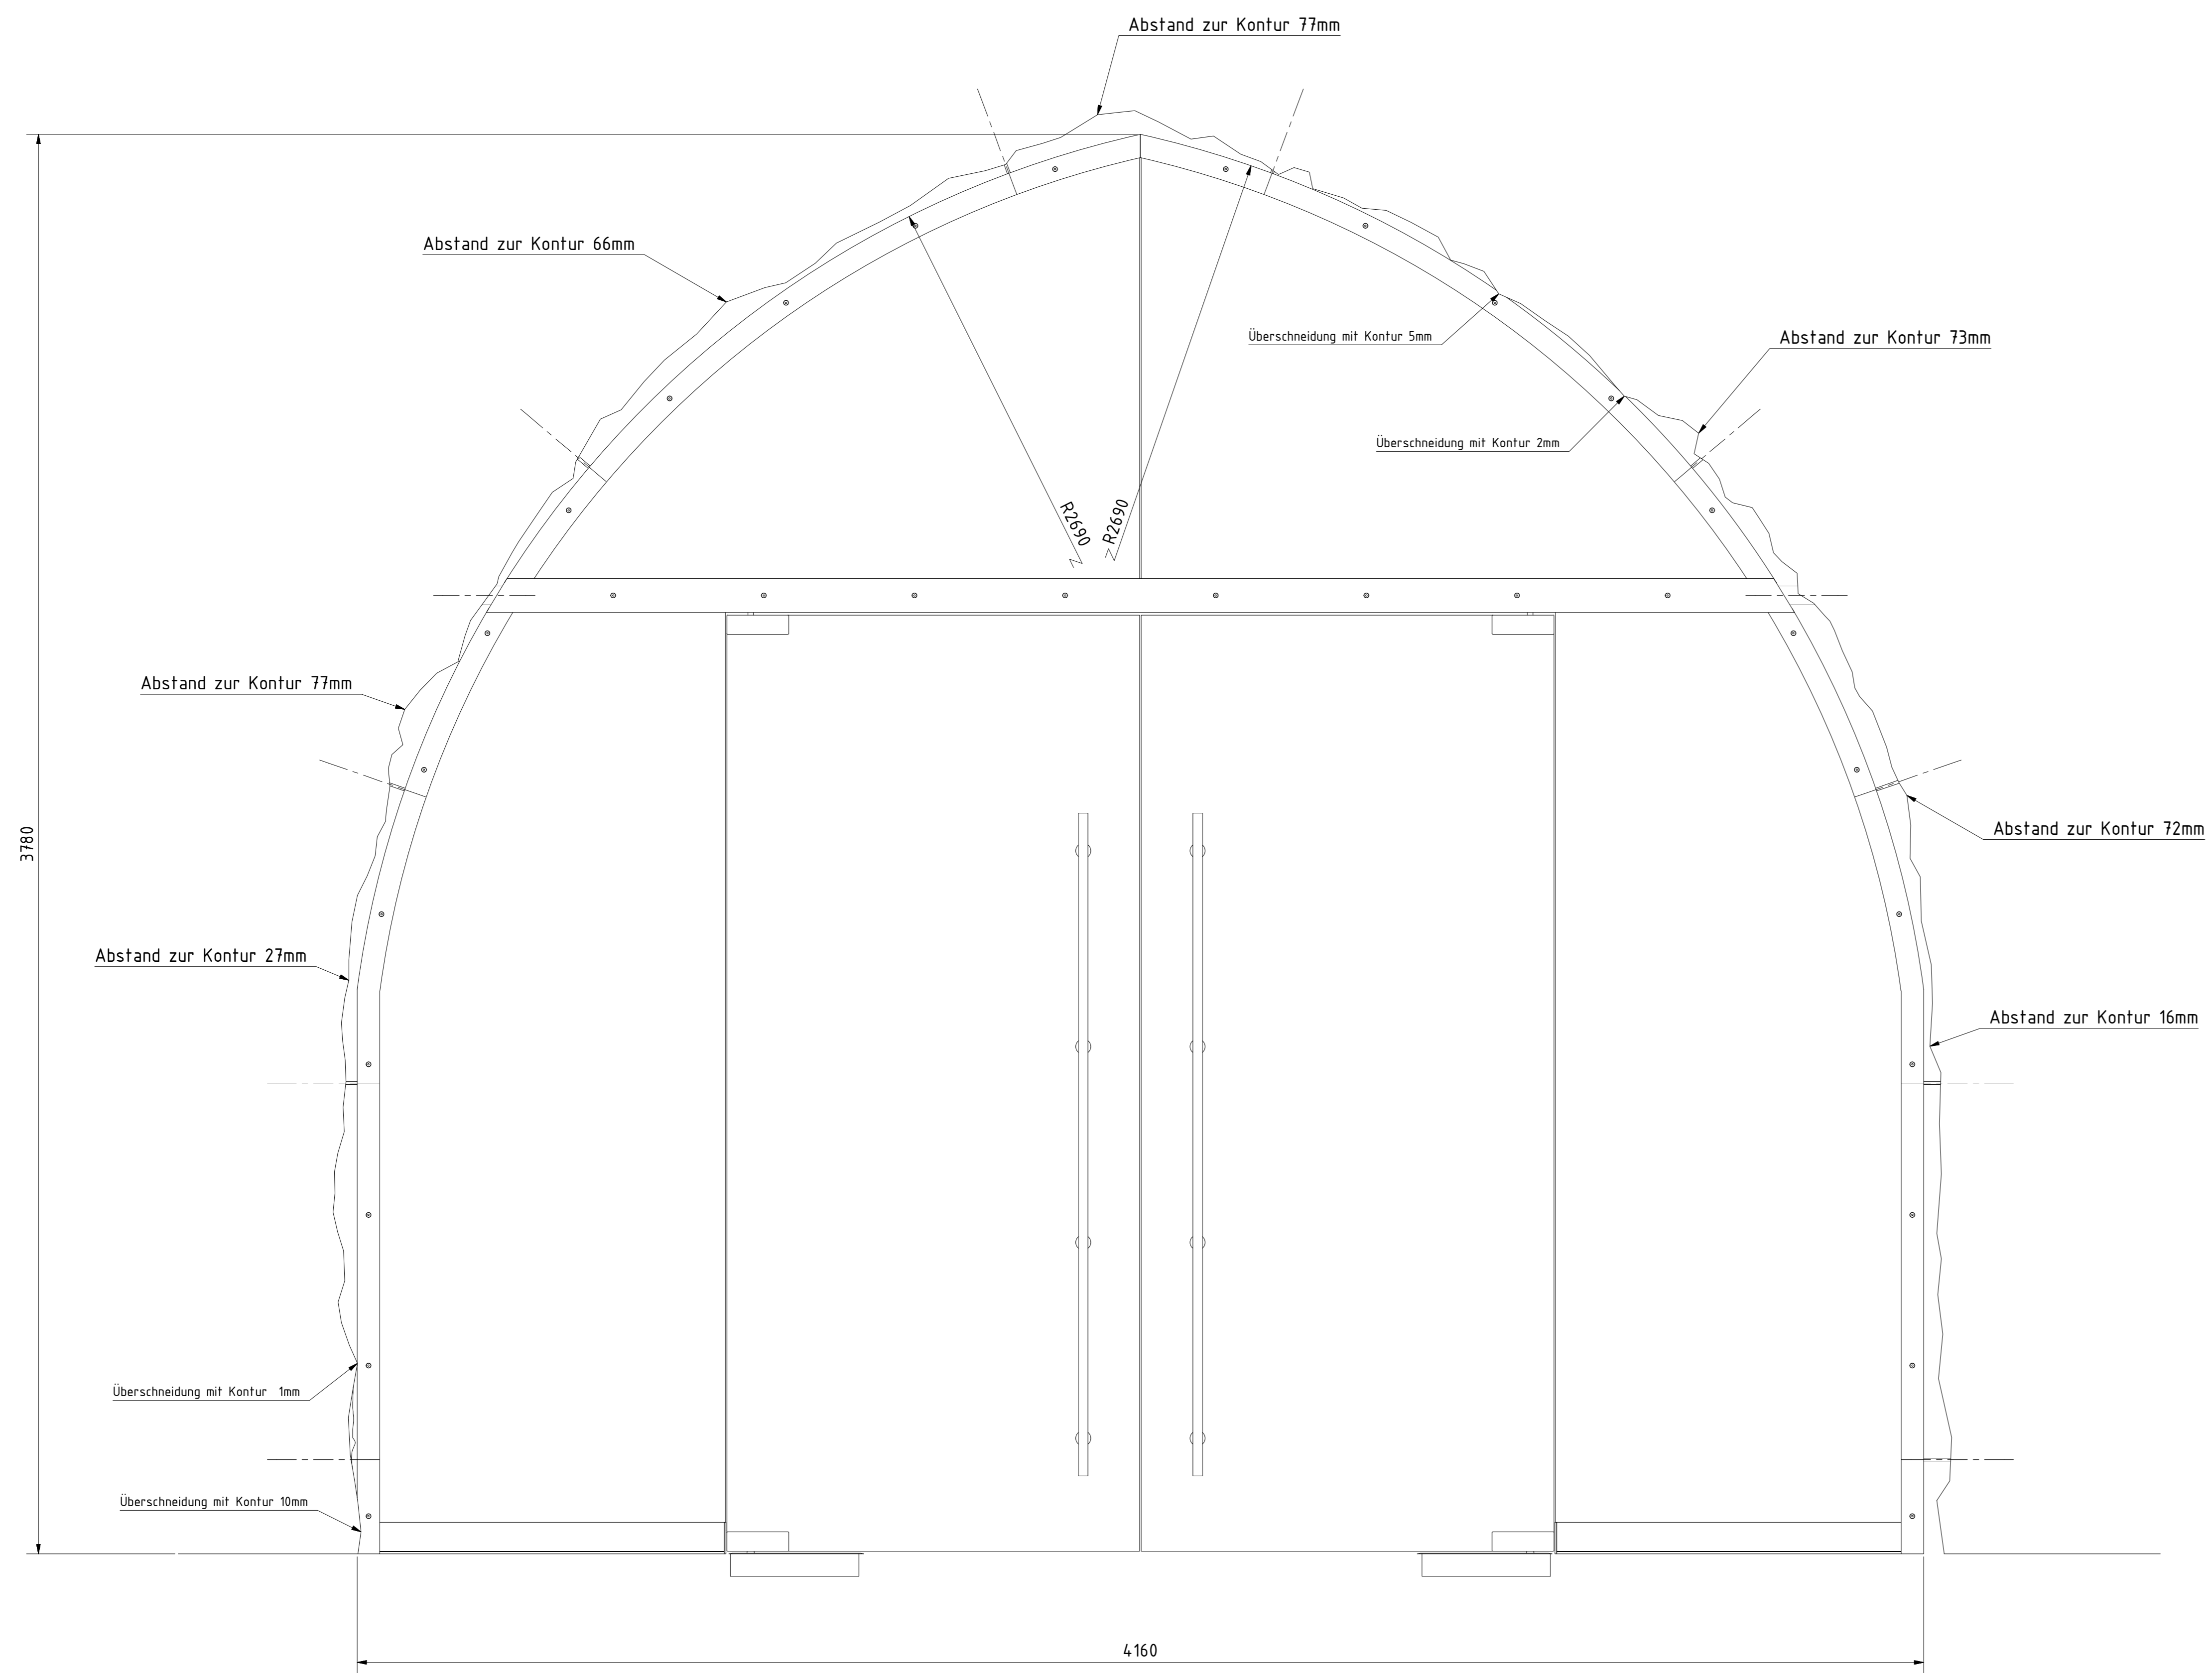

Zeichnungs-Nr.:		NIZ-0000-002		Projekt-Nr.:	Nikolaikirche
Datum:		1.1.10			
Gezeichnet:		Formen:		Bv: Nikolaikirche	Rechenzeichnung
Gepr.:		AD			
Ingenieurbüro:		Für Maße ohne		Zugang Kirchenschiff kompl	
Rechenwerk für G. 1000 mm		Toleranzangaben		gem. DIN 18202.	
CAD-Daten:		Rechner: Sanyo/Line		Draht: 500	